


KAUKOJÄÄHDYTYKSEN ENERGIANMITTARIN SÄHKÖISTYS

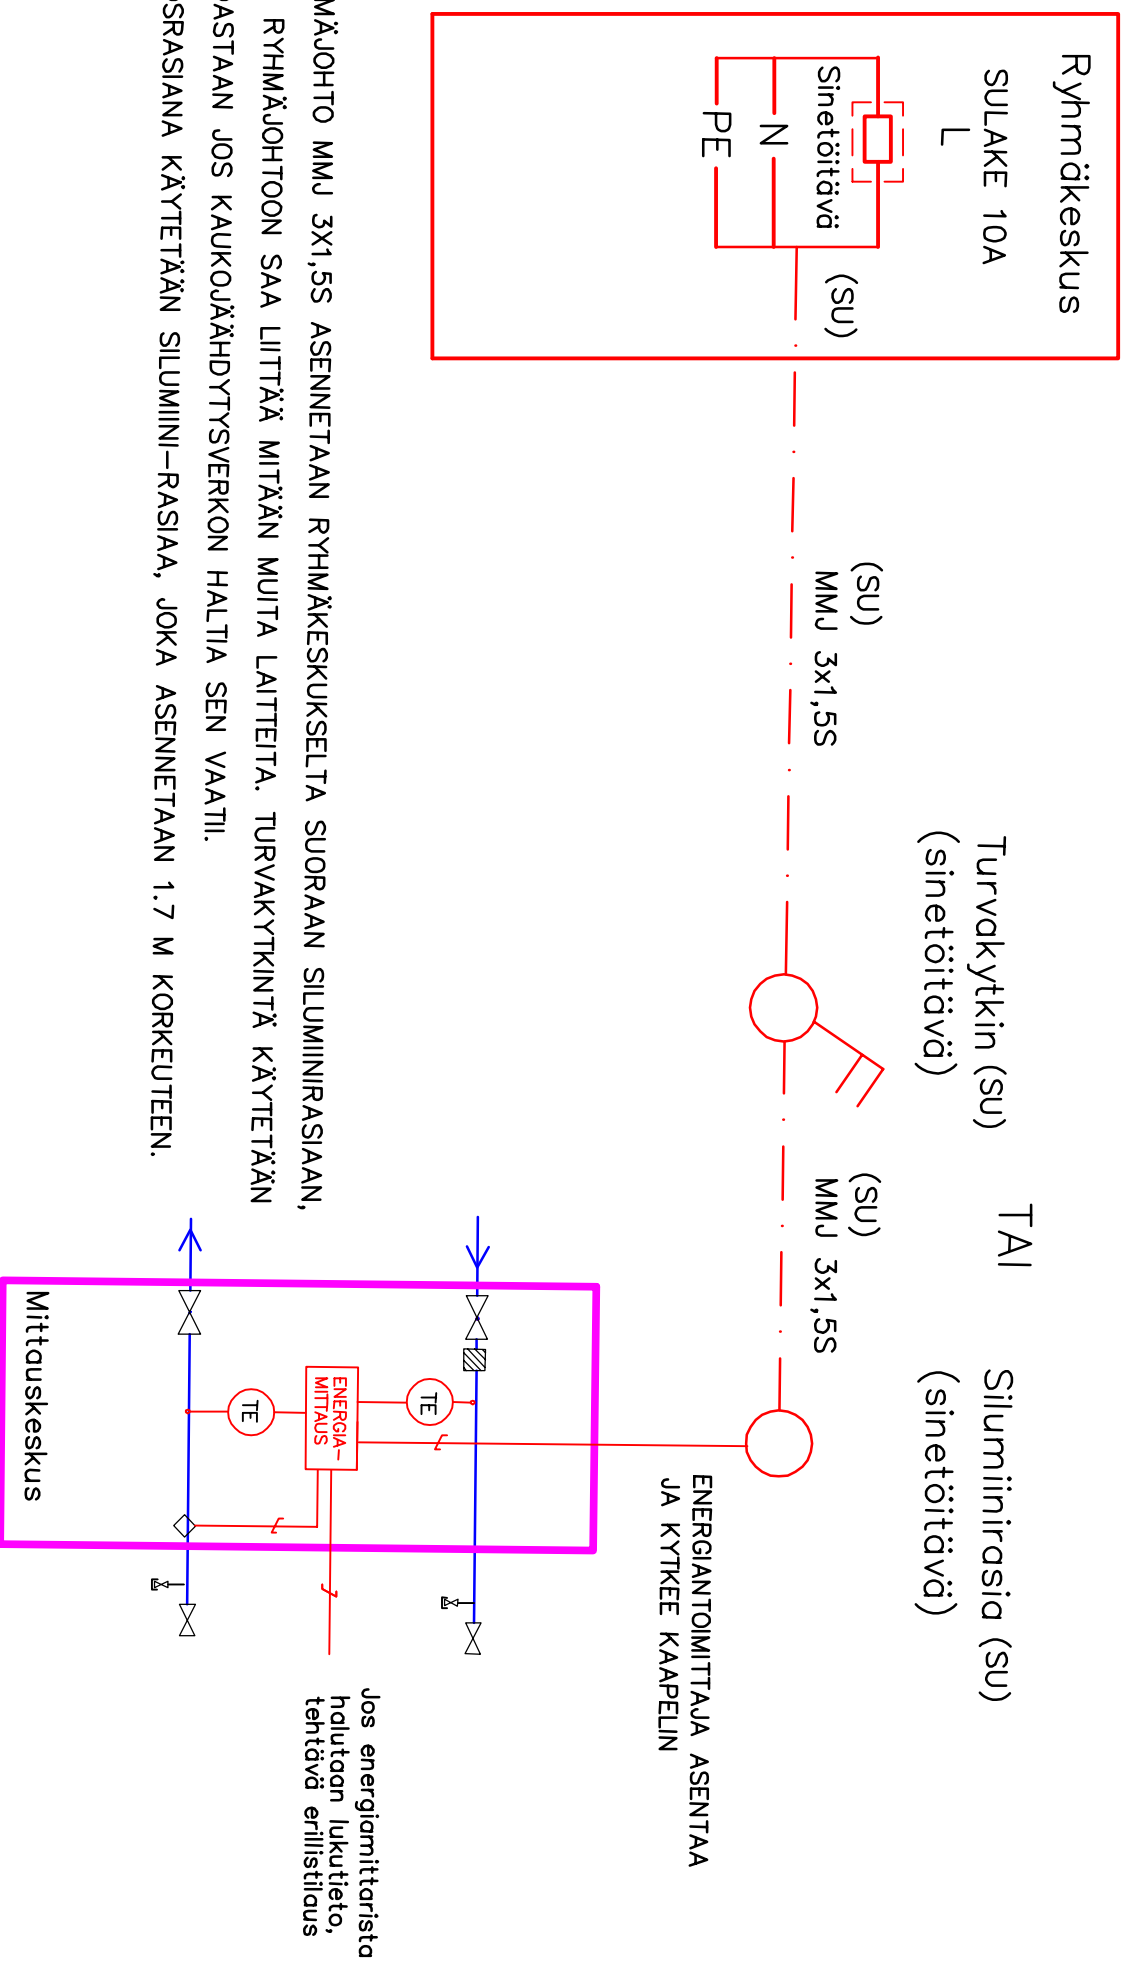

RYHMÄJOHTO MMJ 3X1,5S ASENNETAAN RYHMÄKESKUKSELTA SUORAAN SILUMIINIRASIAAN, EIKÄ RYHMÄJOHTOON SAA LIITTÄÄ MITÄÄN MUITA LAITTEITA. TURVAKYTKINTÄ KÄYTETÄÄN AINOASTAAN JOS KAUKOJÄÄHDYTYsverkon HALTIA SEN VAATII.

LIITOSRASIANA KÄYTETÄÄN SILUMIINI-RASIAA, JOKA ASENNETAAN 1.7 M KORKEUTEEN.